


LÄNGSSCHNITT L1 1:100

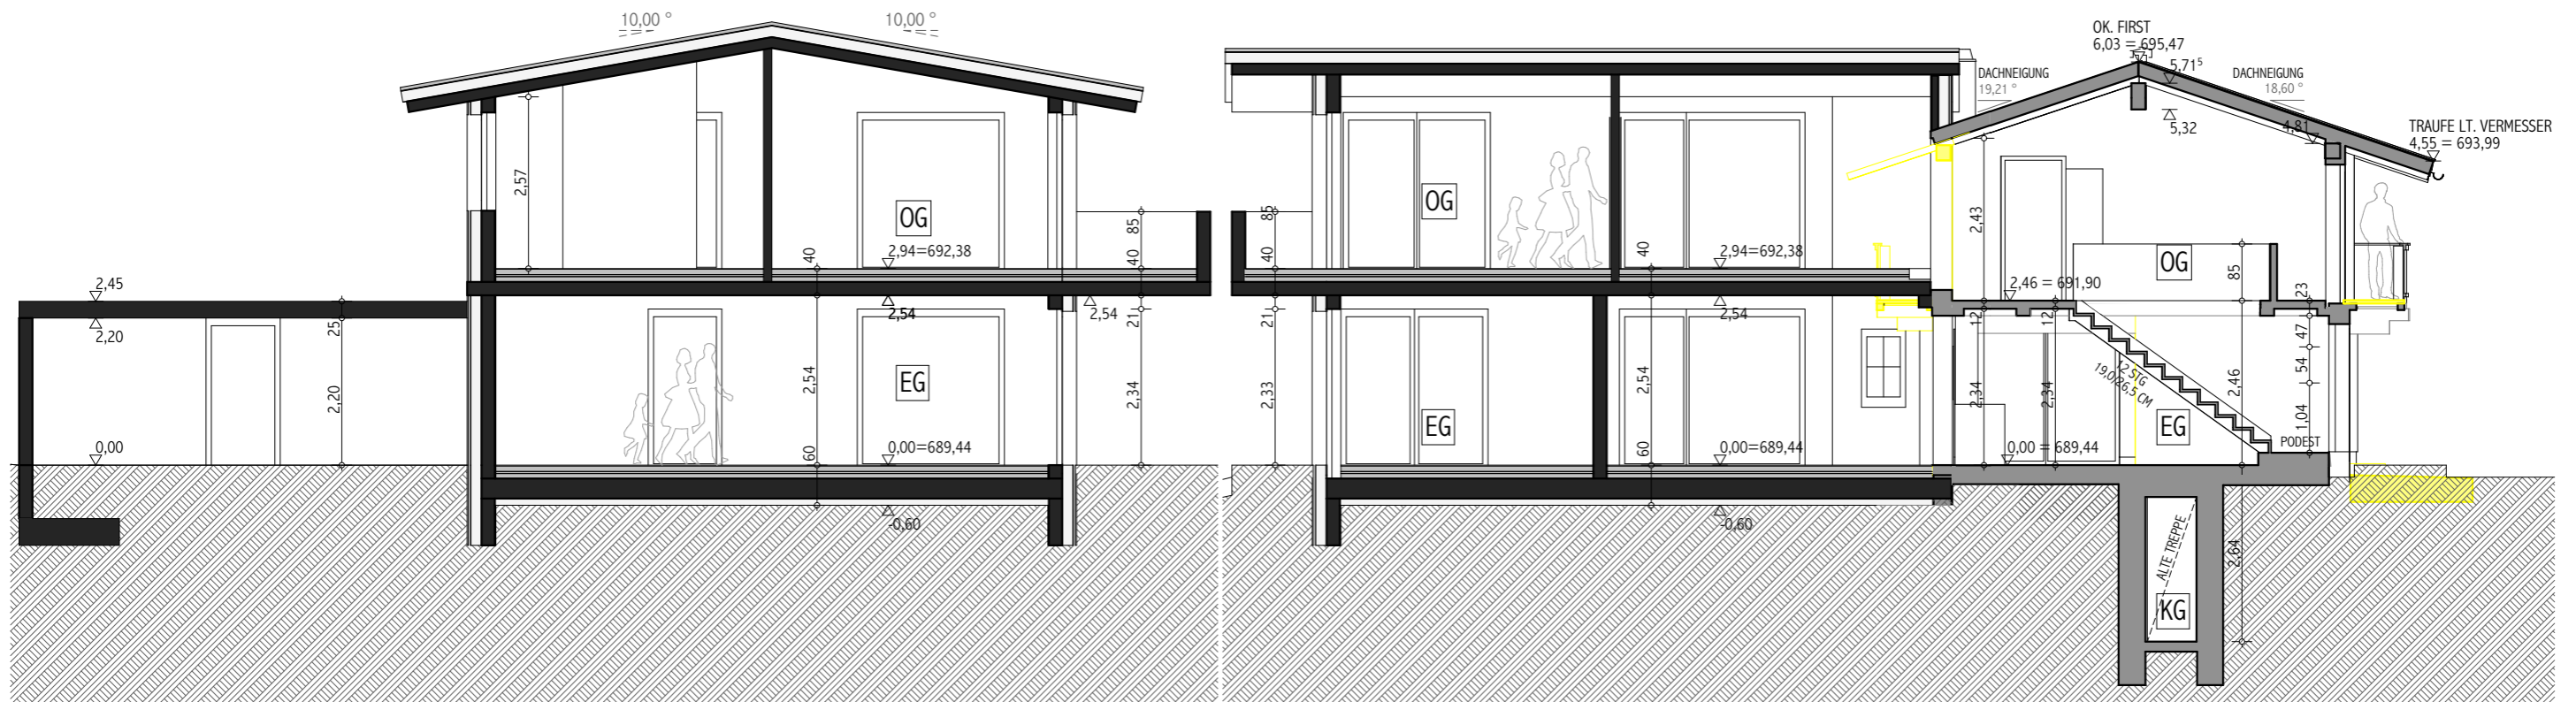

LÄNGSSCHNITT L2 1:100

QUERSCHNITT Q1 1:100





NORDANSICHT


1:100



OSTANSICHT

1:100



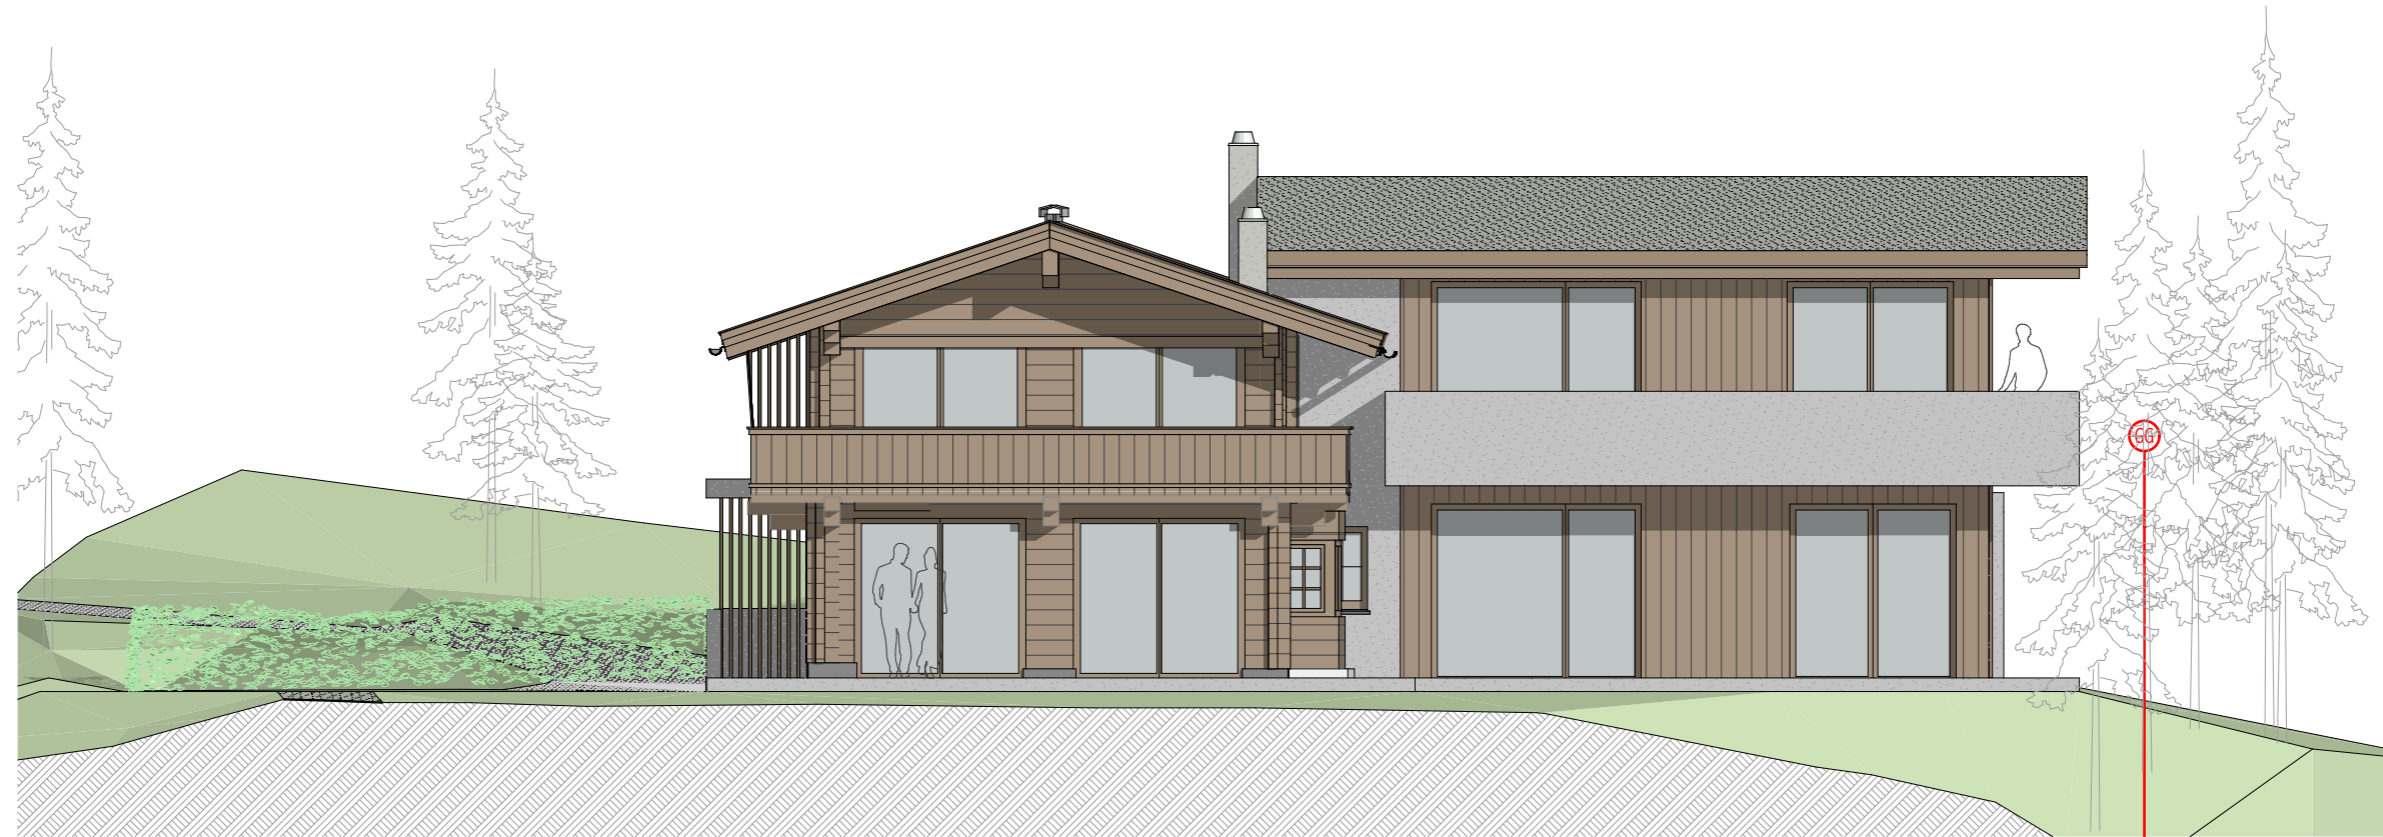

SÜDANSICHT

1:100



WESTANSICHT

1:100





PERSPEKTIVE

SÜDWEST



PERSPEKTIVE

SÜDOST



PERSPEKTIVE

NORDOST



PERSPEKTIVE

NORDWEST

